


# СКВЕР ПОБЕДЫ

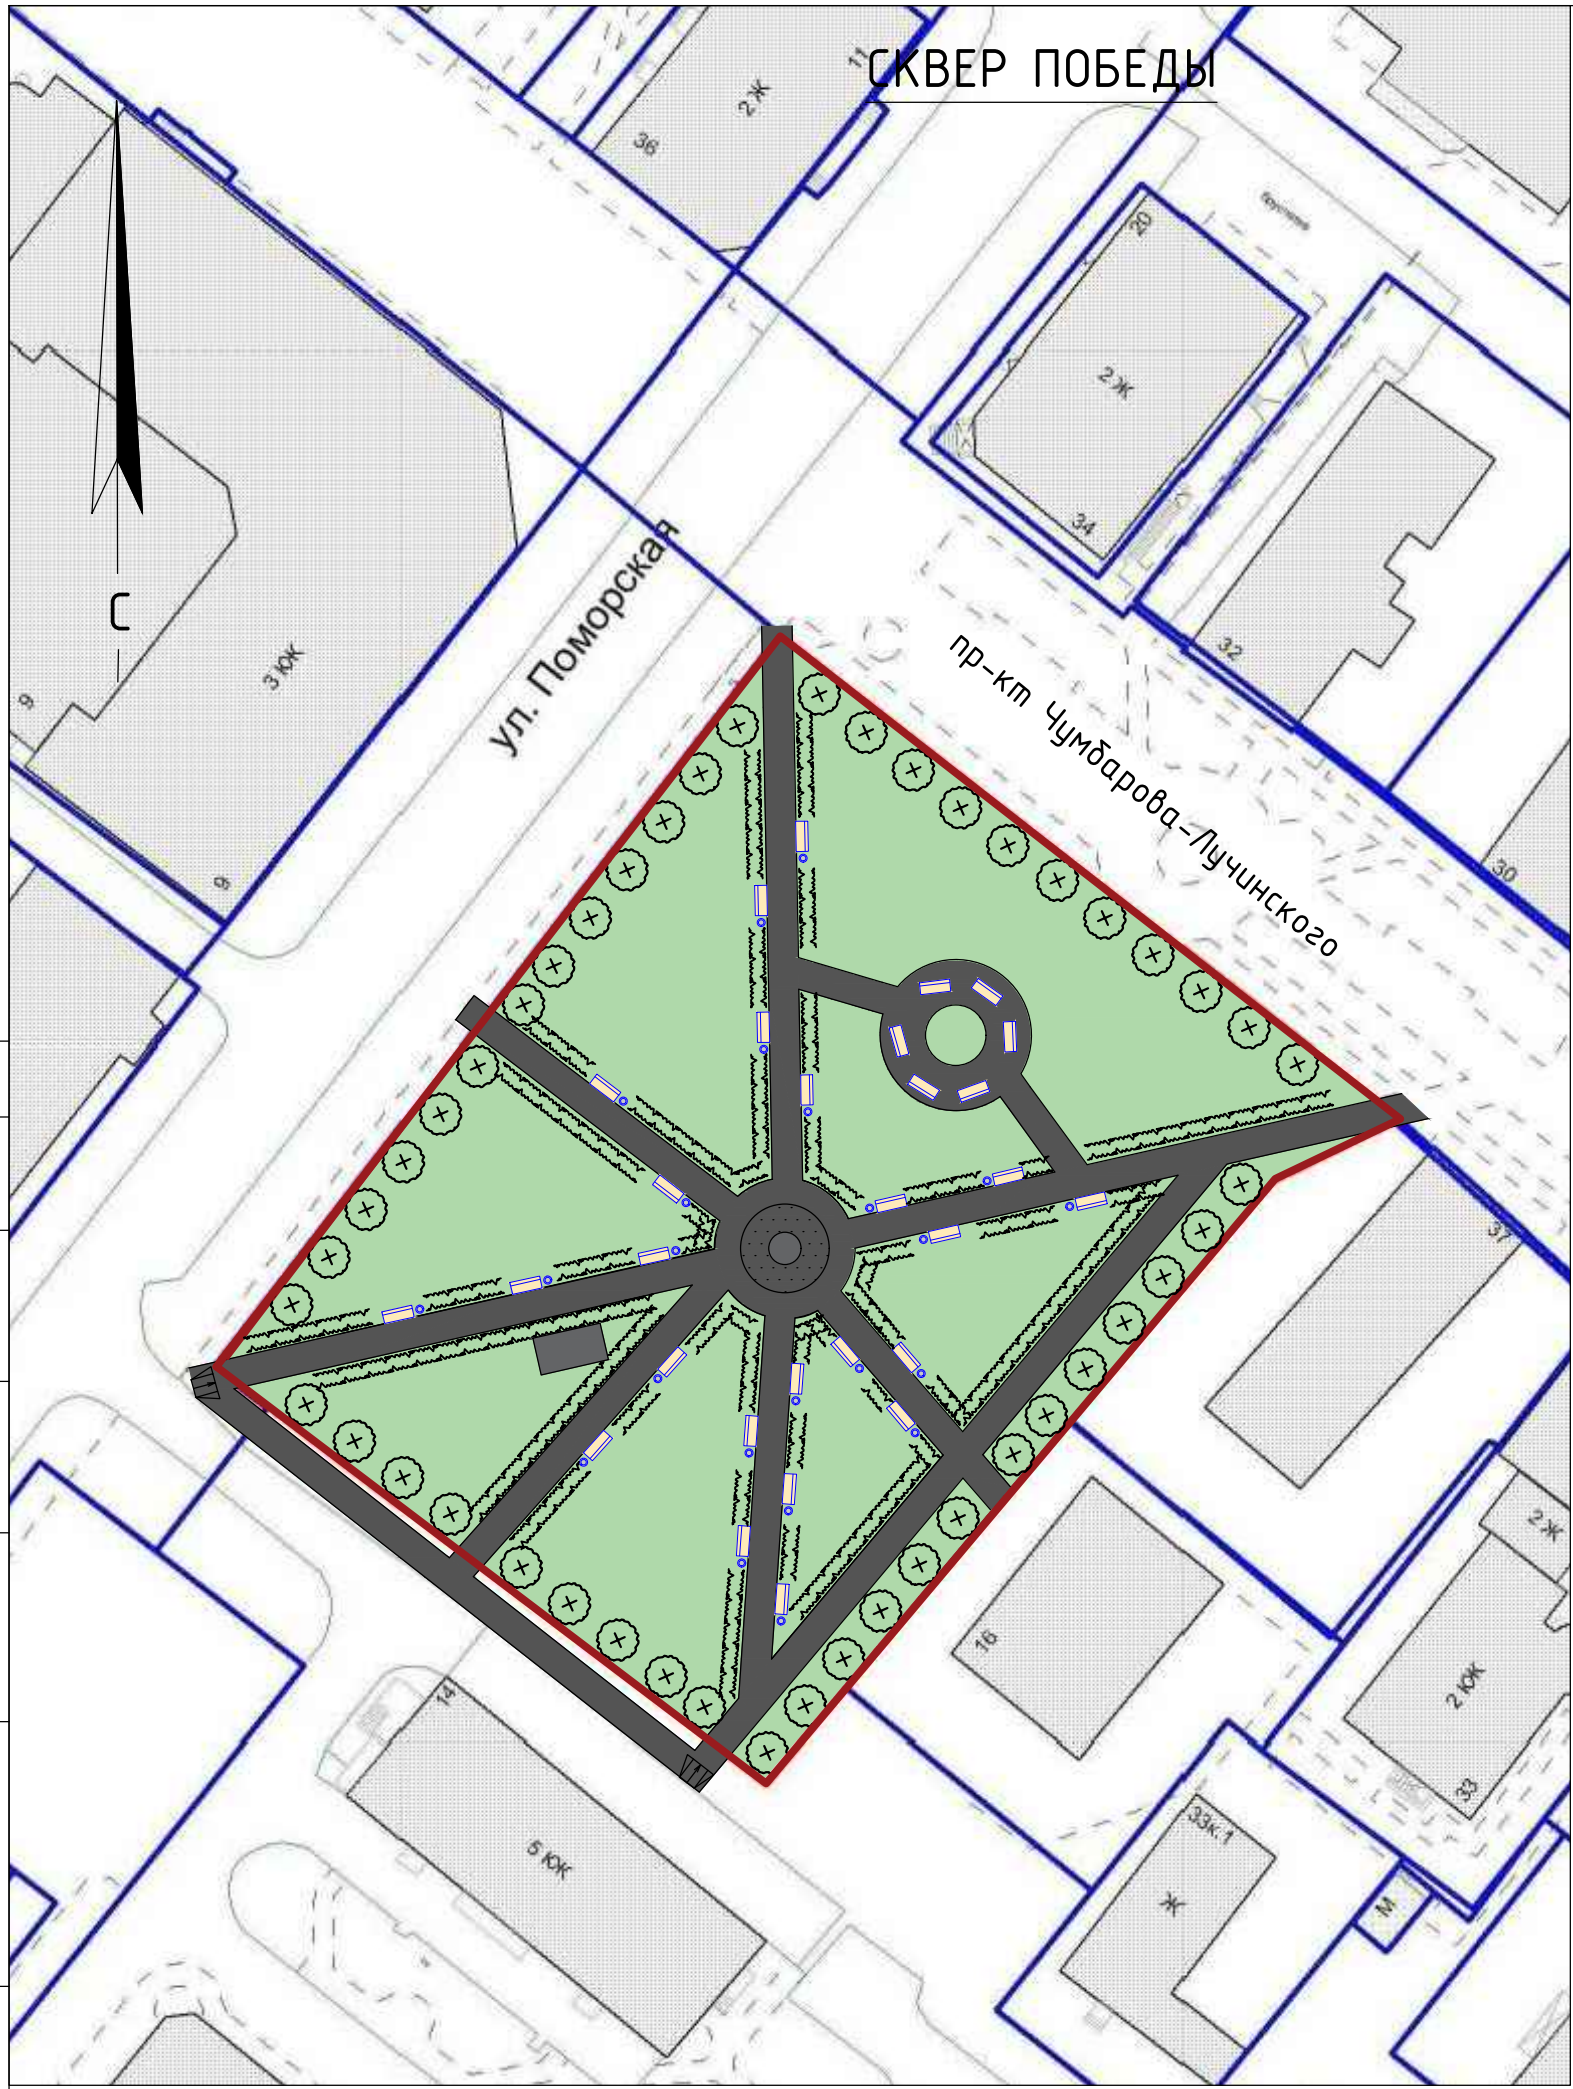

## УСЛОВНЫЕ ОБОЗНАЧЕНИЯ

5КЖ	Существующие здания
●	Памятник "Жителям военного Архангельска"
■	Зенитное орудие АЗП-57
—	Граница участка
▨	Существующее покрытие из булыжника
▨	Проектируемые тротуары и дорожки
■	Проектируемый газон
▭	Проектируемая скамейка
●	Проектируемая урна
~	Проектируемые кусты спиреи
⊕	Деревья (берёза)

СОГЛАСОВАНО

Итб. N подл. | Подпись и дата | Взам. интб. N

## ПОЯСНИТЕЛЬНАЯ ЗАПИСКА

### ХАРАКТЕРИСТИКА ЗЕМЕЛЬНОГО УЧАСТКА

Территория земельного участка сквера Победы располагается на территории Ломоносовского территориального округа по адресу: Архангельская область, город Архангельск, Ломоносовский территориальный округ, по улице Поморской.

Площадь сквера составляет 4636 кв. м.

Кадастровый номер участка: 29:22:050513:166.

### БЛАГОУСТРОЙСТВО И ОЗЕЛЕНЕНИЕ ТЕРРИТОРИИ

На территории сквера Победы необходимо предусмотреть демонтаж существующего покрытия дорожек и тротуаров, а также малых архитектурных форм (скамейки, урны и т.д.).

Благоустройство и озеленение объекта включает в себя:

- Устройство дорожек и тротуаров вновь и ремонт существующих;
- Устройство зон отдыха с установкой скамеек и урн;
- Посадка деревьев и сохранение существующих;
- Засев газонов;
- Посадка кустов спирей вдоль прогулочных дорожек;
- Обеспечение возможности доступа для МГН;
- Освещение территории сквера;
- Ремонт ограждения территории сквера.

При благоустройстве территории сквера Победы необходимо учитывать внешний облик прогулочной зоны проспекта Чумбарова-Лучинского.

Конструкция тротуаров и дорожек с покрытием из плитки типа «Брусчатка»:

- |  |          |
|--|----------|
| - Плитка типа «Брусчатка»  | H=0,10 м |
| - Песок среднезернистый обработанный цементом                                      | H=0,05 м |
| - Щебень ГОСТ 25607-94   | H=0,10 м |
| - Песок среднезернистый ГОСТ 8736-93*  | H=0,20 м |
| - Уплотненный грунт основания  |          |
| - Бетонный бортовой камень БР 100.20.8 ГОСТ 6665-91 на бетоне «В15» ГОСТ 26633-91. |          |

В местах сопряжения тротуаров с проезжей частью для обеспечения съезда МГН бортовой камень кладется плашмя.